

**BẢN VẼ THIẾT KẾ CƠ SỞ**

**BASIC DESIGN DRAWING**

CÔNG TRÌNH (Project Name) :

**KHU DU LỊCH SINH THÁI HỒ NAM**

ĐỊA ĐIỂM (Site) :  
PHƯỜNG THÁI HÒA, THÀNH PHỐ TÂN UYÊN,  
TỈNH BÌNH DƯƠNG

THẨM TRA THIẾT KẾ  
(DESIGN EXAMINATION OF CONSULTANT)

THỎA THUẬN CỦA CHỦ ĐẦU TƯ  
(APPROVAL OF EMPLOYER)

**CÔNG TY CỔ PHẦN LÊ SINH**



ĐỊA CHỈ: 10/2/2 ĐƯỜNG SỐ 7, KP.2, P.TAM BÌNH,  
Q.THỦ ĐỨC, TP.HCM  
TEL : 028-73084959 - HOTLINE: 0933333900  
WEB: phugiahhoa.com - tuvanthietke.org  
EMAIL: phugiahovn@gmail.com

GIÁM ĐỐC (Director):

KTS (Arc) : LÊ TẤN HÒA

CHỦ NHIỆM (Chairman) - CHỦ TRÌ :

KS (Eng) : ĐÀO KIM THIÊN

THIẾT KẾ (Designed by) :

KS (Eng) : VŨ THANH QUÍ

HẠNG MỤC (Item) :

**CẤP NƯỚC**


NỘI DUNG BẢN VẼ (Drawing Title) :

**CHI TIẾT NÚT CẤP NƯỚC**

MỤC ĐÍCH PHÁT HÀNH	NGÀY
THIẾT KẾ CƠ SỞ	2023
TRÌNH DUYỆT	<input type="checkbox"/>
THẨM TRA	<input type="checkbox"/>
ĐẦU THẦU	<input type="checkbox"/>
THI CÔNG	<input type="checkbox"/>
KÝ HIỆU BẢN VẼ	CN-02/06
TỔNG SỐ BẢN VẼ	06


**CHI TIẾT NÚT:**

N01

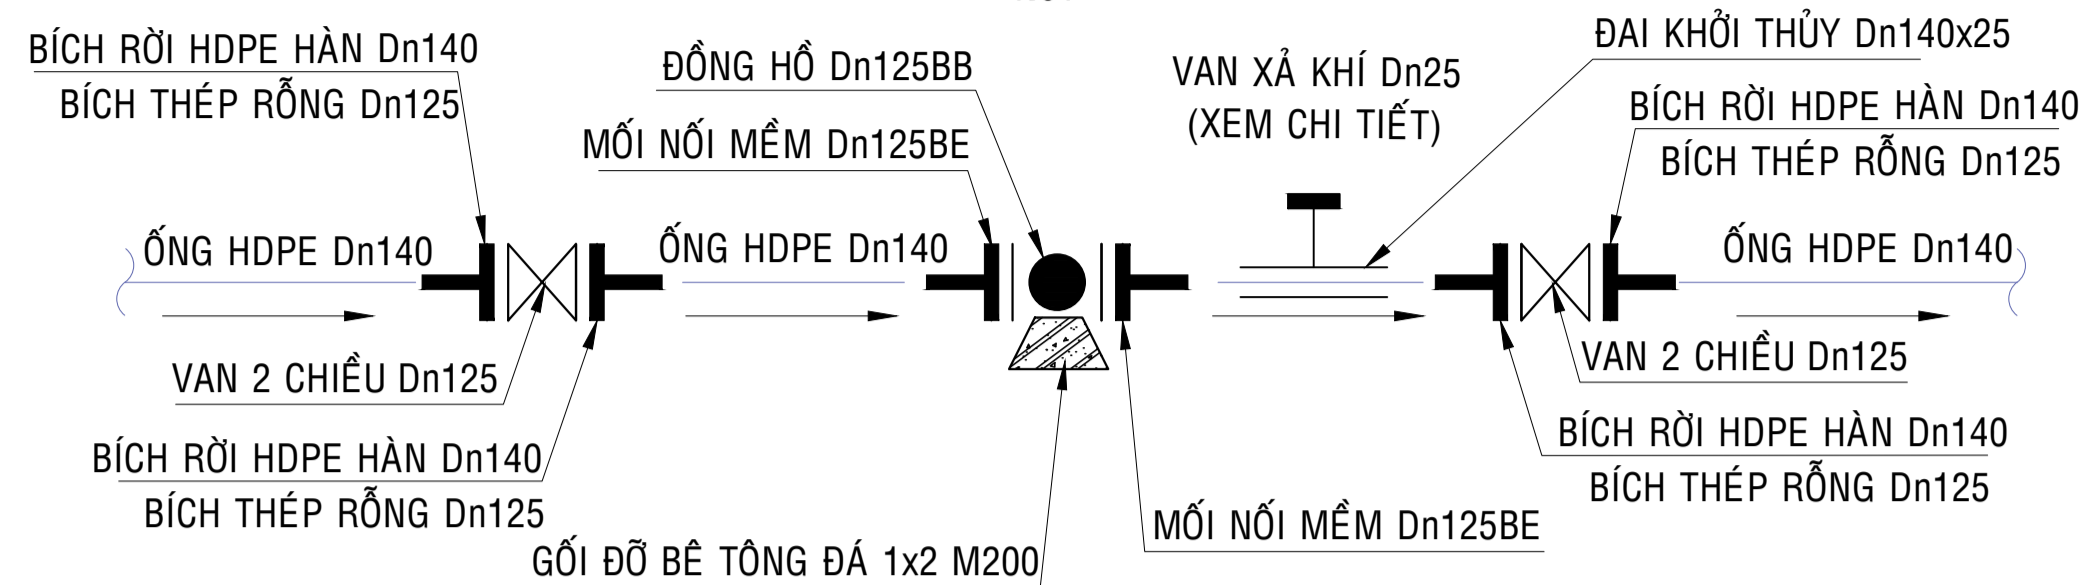


**CHI TIẾT NÚT:**

N24; N38; N40; N41; N43

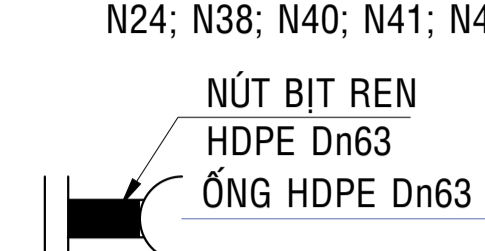


**CHI TIẾT NÚT:**

N05; N06; N07; N09; N12; N13; N16; N17,  
N18, N20, N22; N25; N26; N30; N31, N33

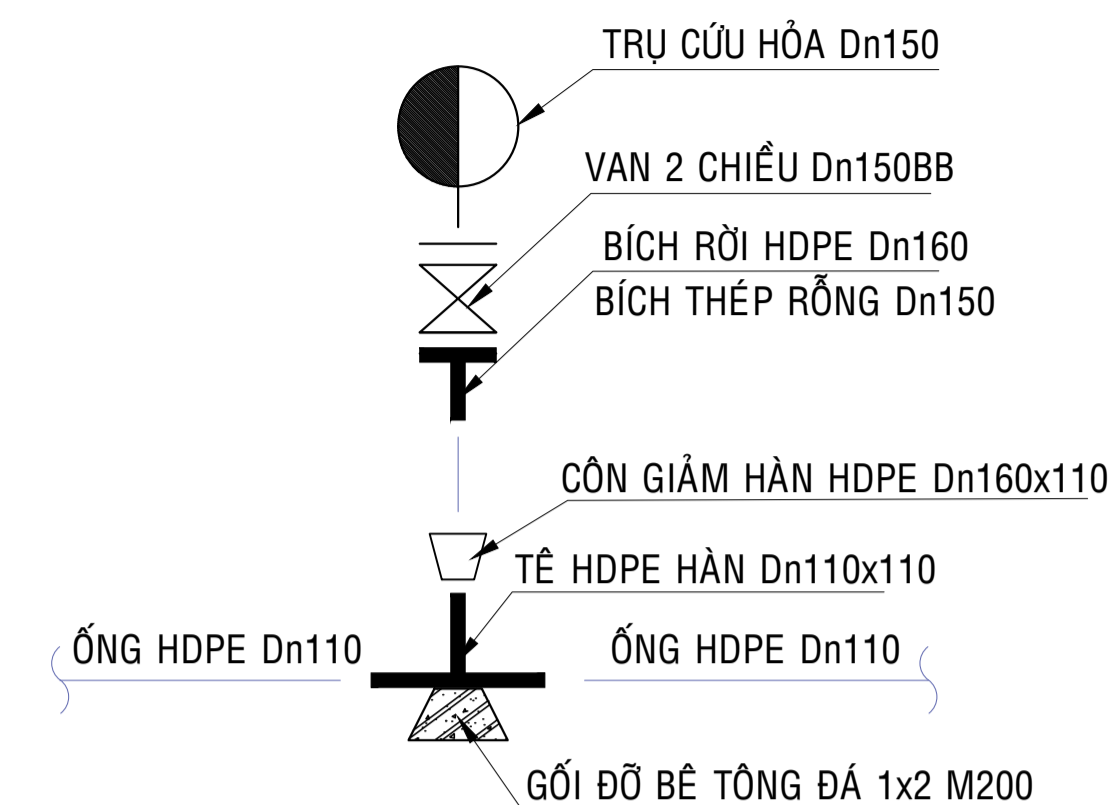

**CHI TIẾT NÚT:**

N28

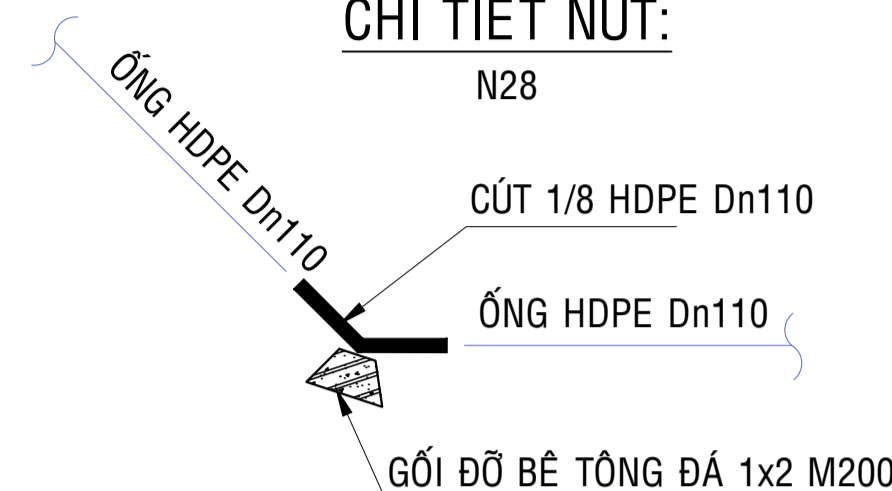


**BẢNG THỐNG KÊ CHI TIẾT NÚT CẤP NƯỚC:**

STT	TÊN VẬT TƯ	ĐƠN VỊ	KHOẢNG LƯỢNG
1	ỐNG CẤP NƯỚC HDPE	HDPE Dn140	M 100
		HDPE Dn110	M 2027
		HDPE Dn63	M 472
2	VAN	VAN 2 CHIẾU Dn150BB	CÁI 17
		VAN 2 CHIẾU Dn125BB	CÁI 2
		VAN 2 CHIẾU Dn100BB	CÁI 11
		VAN 2 CHIẾU Dn50BB	CÁI 5
3	BÍCH RỜI HDPE HÀN	Dn160	CÁI 17
		Dn140	CÁI 4
		Dn110	CÁI 30
		Dn63	CÁI 10
4	BÍCH THÉP RỔNG	Dn150	CÁI 17
		Dn125	CÁI 4
		Dn100	CÁI 30
		Dn50	CÁI 10
5	NÚT BỊT VẠN REN Dn63	CÁI	5
6	TÊ HDPE	Dn140x140	CÁI 1
		Dn110x110	CÁI 22
		Dn110x63	CÁI 4
7	CÔN GIẢM	Dn160x110	CÁI 16
		Dn160x140	CÁI 1
		Dn140x110	CÁI 1
		Dn110x63	CÁI 1
8	CÚT HDPE 1/4	Dn110	CÁI 5
		Dn63	CÁI 3
9	CÚT HDPE 1/8	Dn110	CÁI 1
10	CÚT HDPE 1/16	Dn140	CÁI 1
11	TRỤ CỨU HÒA	CÁI	17
12	VAN XẢ KHÍ	CÁI	1
13	ĐỒNG HỒ NƯỚC DN125BB	CÁI	1
14	MỐI NỐI MỀM Dn125BE	CÁI	2
15	ĐẠI KHỐI THỦY Dn140x25	CÁI	1
16	GỐI ĐỖ BÊ TÔNG ĐÁ	TÊ HDPE Dn140	CÁI 1
		TÊ HDPE Dn110	CÁI 26
		CÚT HDPE Dn140	CÁI 1
		CÚT HDPE Dn110	CÁI 6
		VAN 2 CHIẾU Dn150BB	CÁI 17
		VAN 2 CHIẾU Dn125BB	CÁI 2
		VAN 2 CHIẾU Dn100BB	CÁI 11
		VAN 2 CHIẾU Dn50BB	CÁI 5
		TRỤ CỨU HÒA	CÁI 17
		ĐỒNG HỒ	CÁI 1
17	ỐNG LỒNG THÉP BĂNG ĐƯỜNG	D150mm	m 12
		D125mm	m 77
		D90mm	m 30


**CHI TIẾT NÚT:**

N08; N11; N14; N21

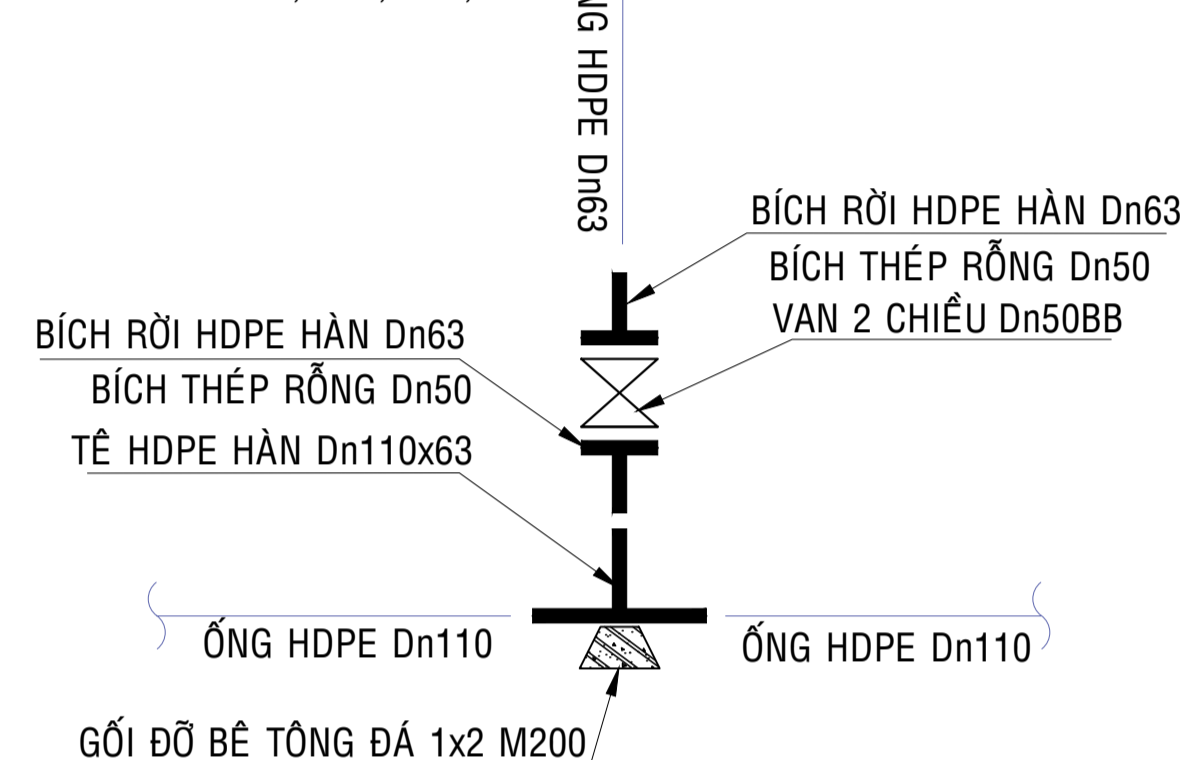


**CHI TIẾT NÚT:**

N04

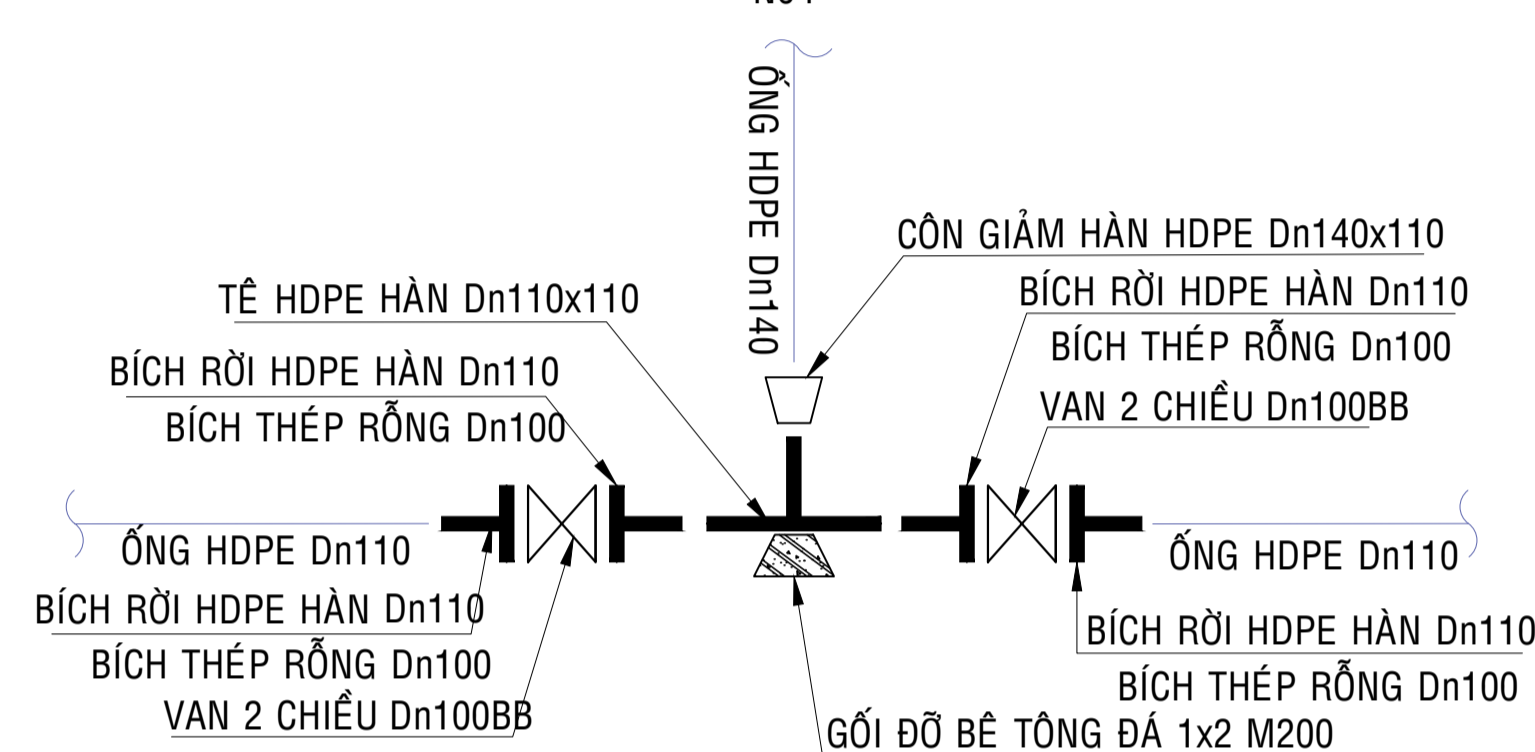


**CHI TIẾT NÚT:**

N29

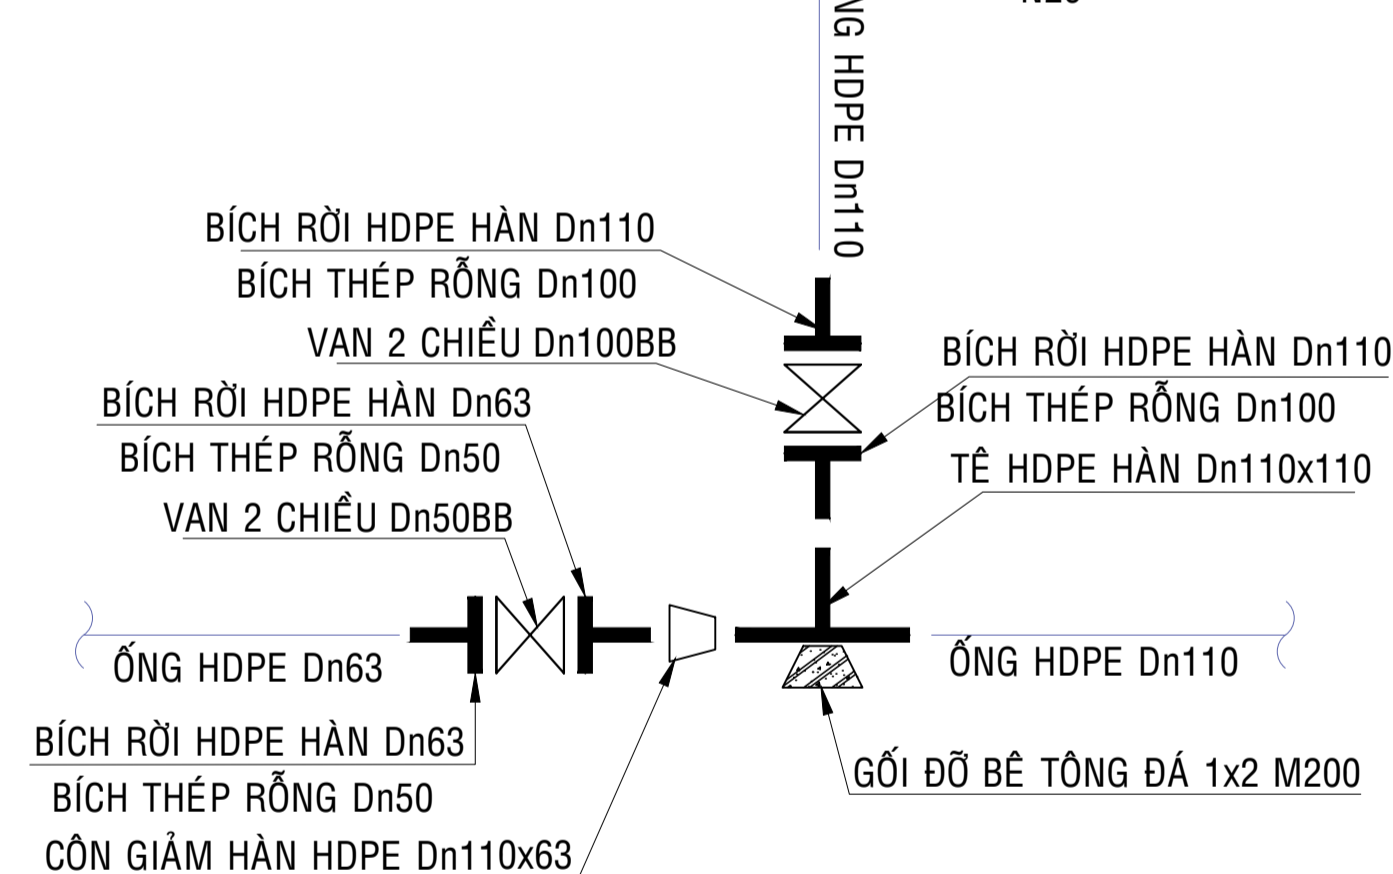


**CHI TIẾT NÚT:**

N10; N15; N19; N23

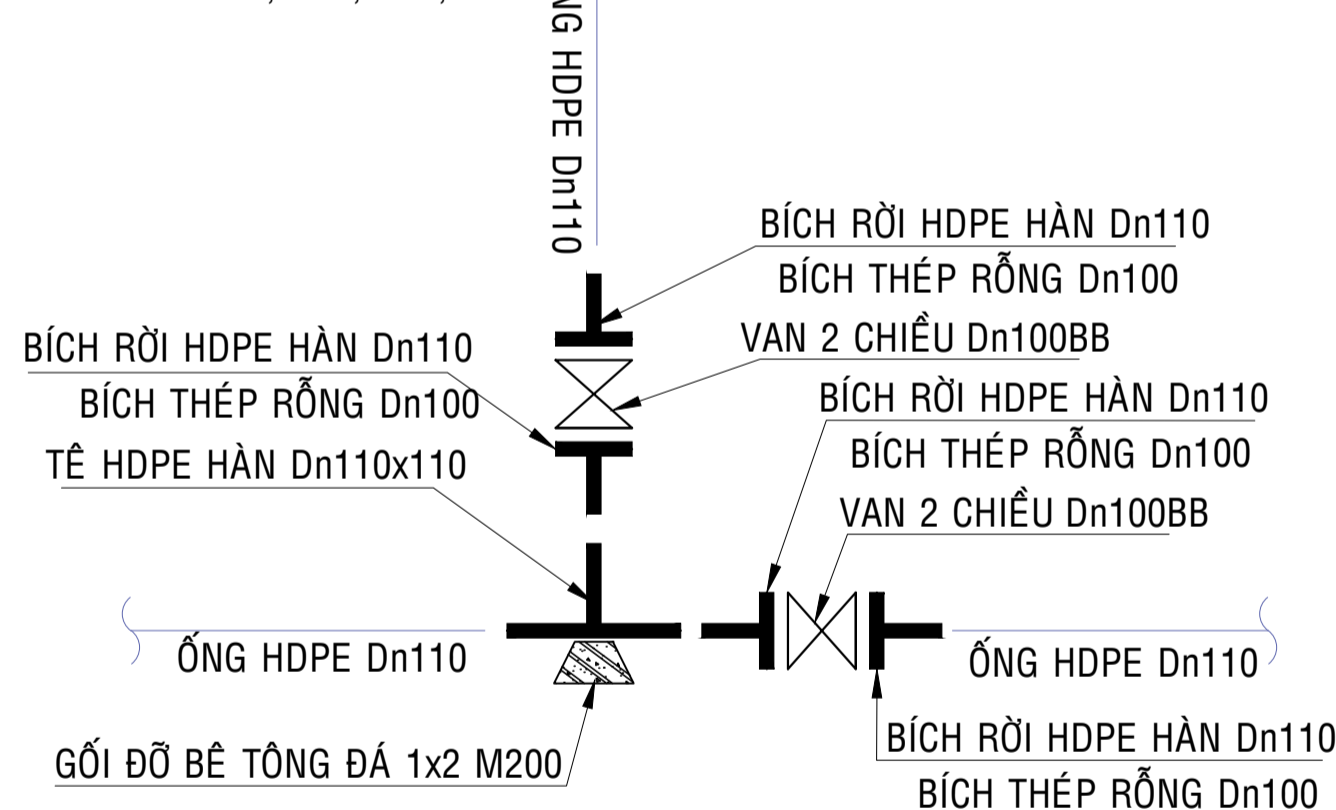


**CHI TIẾT NÚT:**

N02

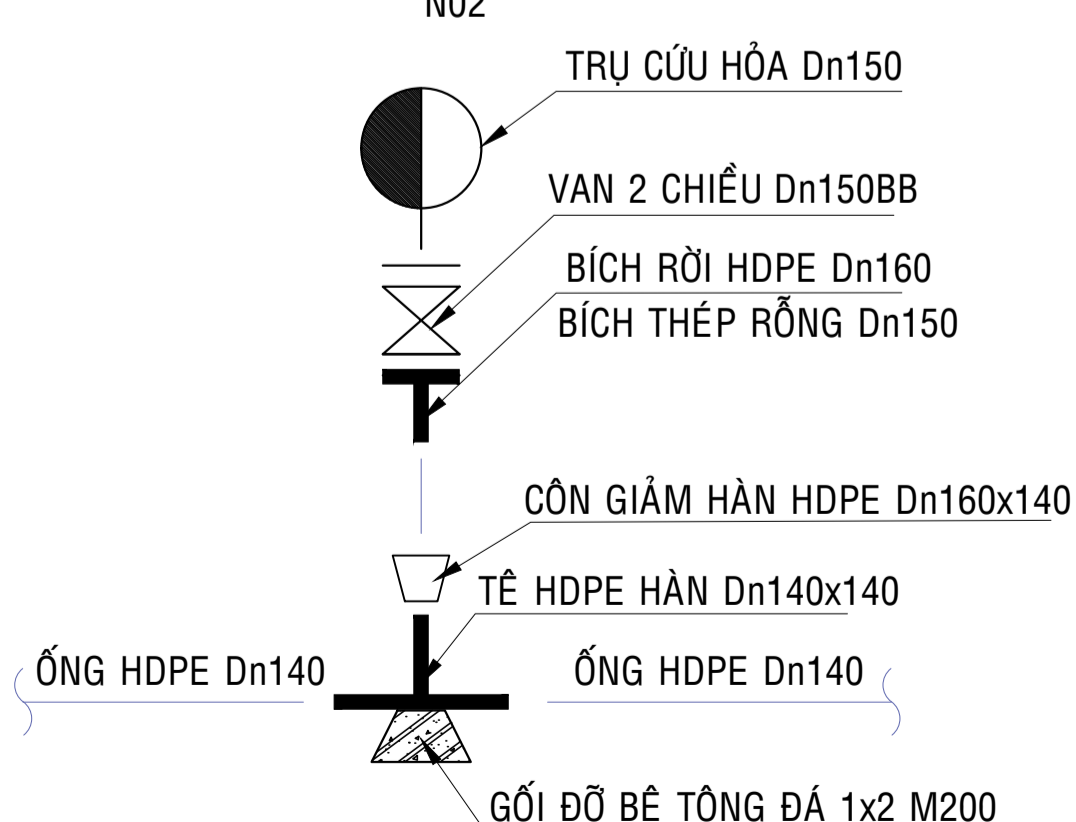


**CHI TIẾT NÚT:**

N03

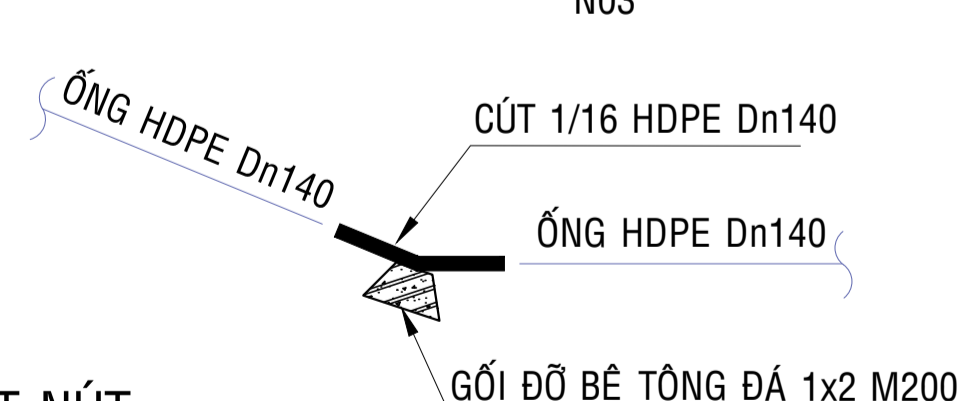

**CHI TIẾT NÚT:**

N37; N39; N42

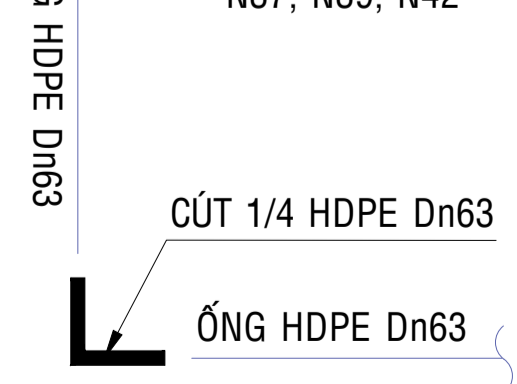

**CHI TIẾT NÚT:**

N27; N32; N34; N35; N36

