


MẶT BẰNG TỔNG THỂ HỆ THỐNG THÔNG TIN LIÊN LẠC TL 1/500

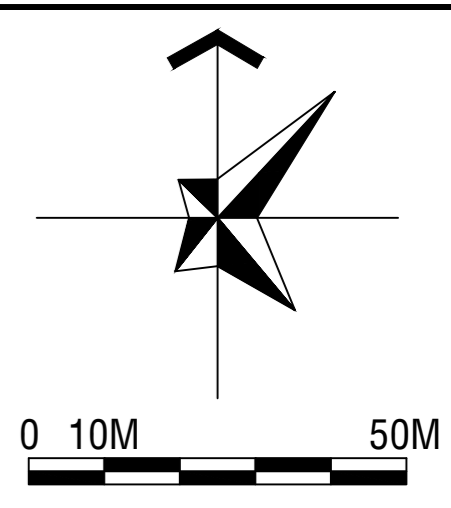

STT	TÊN TỦ CẤP	ĐỐI TƯỢNG SỬ DỤNG	ĐƠN VỊ	SỐ LƯỢNG	CHỈ TIÊU	DUNG LƯỢNG
1	TCC1	KHU BT A	CÁN	11	1 THUẾ BAO/ CÁN	11
		KHU BT B	CÁN	1	1 THUẾ BAO/ CÁN	1
		KHU BT C	CÁN	2	1 THUẾ BAO/ CÁN	2
		KHU BT D	CÁN	17	1 THUẾ BAO/ CÁN	17
		KHU BT E	CÁN	15	1 THUẾ BAO/ CÁN	15
		KHU BT F	CÁN	13	1 THUẾ BAO/ CÁN	13
		KHU BT G	CÁN	7	1 THUẾ BAO/ CÁN	7
		KHU BT H	CÁN	15	1 THUẾ BAO/ CÁN	15
		KHU BT I	CÁN	23	1 THUẾ BAO/ CÁN	23
		KHU BT K	CÁN	11	1 THUẾ BAO/ CÁN	11
		KHU BT M	CÁN	27	1 THUẾ BAO/ CÁN	27
		THƯƠNG MẠI DỊCH VỤ 3	M2 SÀN	487.2	1 THUẾ BAO/ 250 M2 SÀN	2
		CÂY XANH CX4	M2	4,246.9	1 THUẾ BAO/ 500 M2	8
		CÂY XANH CX10	M2	1,676.6	1 THUẾ BAO/ 500 M2	3
		CÂY XANH THỂ DỤC THỂ THAO TDTT	M2	935.0	1 THUẾ BAO/ 500 M2	2
XLNT	KHU	1	5 THUẾ BAO/ KHU	5		
DỰ PHÒNG 10%				16		
TỔNG				179		
DUNG LƯỢNG TỦ CẤP				200		
2	TCC 2	THƯƠNG MẠI DỊCH VỤ 4	M2 SÀN	3,349.5	1 THUẾ BAO/ 250 M2 SÀN	13
		DỰ PHÒNG 10%				1
		TỔNG				14
DUNG LƯỢNG TỦ CẤP				100		
3	TCC 3	THƯƠNG MẠI DỊCH VỤ 1	M2 SÀN	8,696.4	1 THUẾ BAO/ 250 M2 SÀN	35
		DỰ PHÒNG 10%				3
		TỔNG				38
DUNG LƯỢNG TỦ CẤP				100		
4	TCC 4	THƯƠNG MẠI DỊCH VỤ 2	M2 SÀN	17,014.0	1 THUẾ BAO/ 250 M2 SÀN	68
		DỰ PHÒNG 10%				7
		TỔNG				75
DUNG LƯỢNG TỦ CẤP				100		

THUYẾT MINH TÓM TẮT

1. CHỈ TIÊU:

- KHU NHÀ BIỆT THỰ: 1 THUẾ BAO/CÁN HỘ.
- TRAM XỬ LÝ NƯỚC THẢI: 5 THUẾ BAO/KHU.
- THƯƠNG MẠI DỊCH VỤ: 1 THUẾ BAO/250M2 SÀN.
- CÂY XANH CÔNG VIÊN: 1 THUẾ BAO/500M2.
- CÂY XANH THỂ DỤC THỂ THAO: 1 THUẾ BAO/500M2.

2. NGUỒN CẤP THÔNG TIN LIÊN LẠC:

- NGUỒN CẤP THÔNG TIN CHO DỰ ÁN DỰ KIẾN ĐƯỢC ĐẦU NỐI TRÊN ĐƯỜNG ĐT747B TRƯỚC RANH DỰ ÁN.

3. PHƯƠNG ÁN THIẾT KẾ:


- TOÀN BỘ KHU VỰC DỰ ÁN BỐ TRÍ ĐẦU TƯ HỆ THỐNG ĐƯỜNG ỐNG PVC D110 VÀ HỐ GA CẤP THÔNG TIN. ỐNG PVC D110 ĐI NGẮM DƯỚI VÍA HÉ.
- TỔNG VỊ TRÍ BẾ PHỐI CẤP (HỐ GA CẤP LOẠI 2) BỐ TRÍ ỐNG CHỜ PVC D40 LƯỚI CẤP ĐẾN TỪNG CÁN CÁN HỘ VÀ CÔNG TRÌNH.
- CẤP QUANG VÀ CÁC THIẾT BỊ VIỄN THÔNG SẼ ĐƯỢC ĐƠN VỊ KHAI THÁC DỊCH VỤ VIỄN THÔNG ĐẦU TƯ SAU KHI THỎA THUẬN VỚI CHỦ ĐẦU TƯ.

BẢNG THỐNG KÊ VẬT TƯ

STT	NỘI DUNG	ĐƠN VỊ	KHỐI LƯỢNG
1	TỦ CẤP CHÍNH	CÁI	04
2	ỐNG PVC D110	M	3016
3	HỐ GA CẤP LOẠI 1	CÁI	02
4	HỐ GA CẤP LOẠI 2	CÁI	36


BẢNG KÝ HIỆU:

- RANH QUY HOẠCH
- - - RANH HẠT ĐB
- - - ĐƯỜNG ỐNG PVC D110
- - - ĐƯỜNG ỐNG PVC D40
- ☒ TỦ CẤP CHÍNH
- ☒ HỐ GA CẤP LOẠI 1
- ☒ HỐ GA CẤP LOẠI 2
- ☒ ĐƯỜNG KINH ỐNG - CHIẾU DÀI

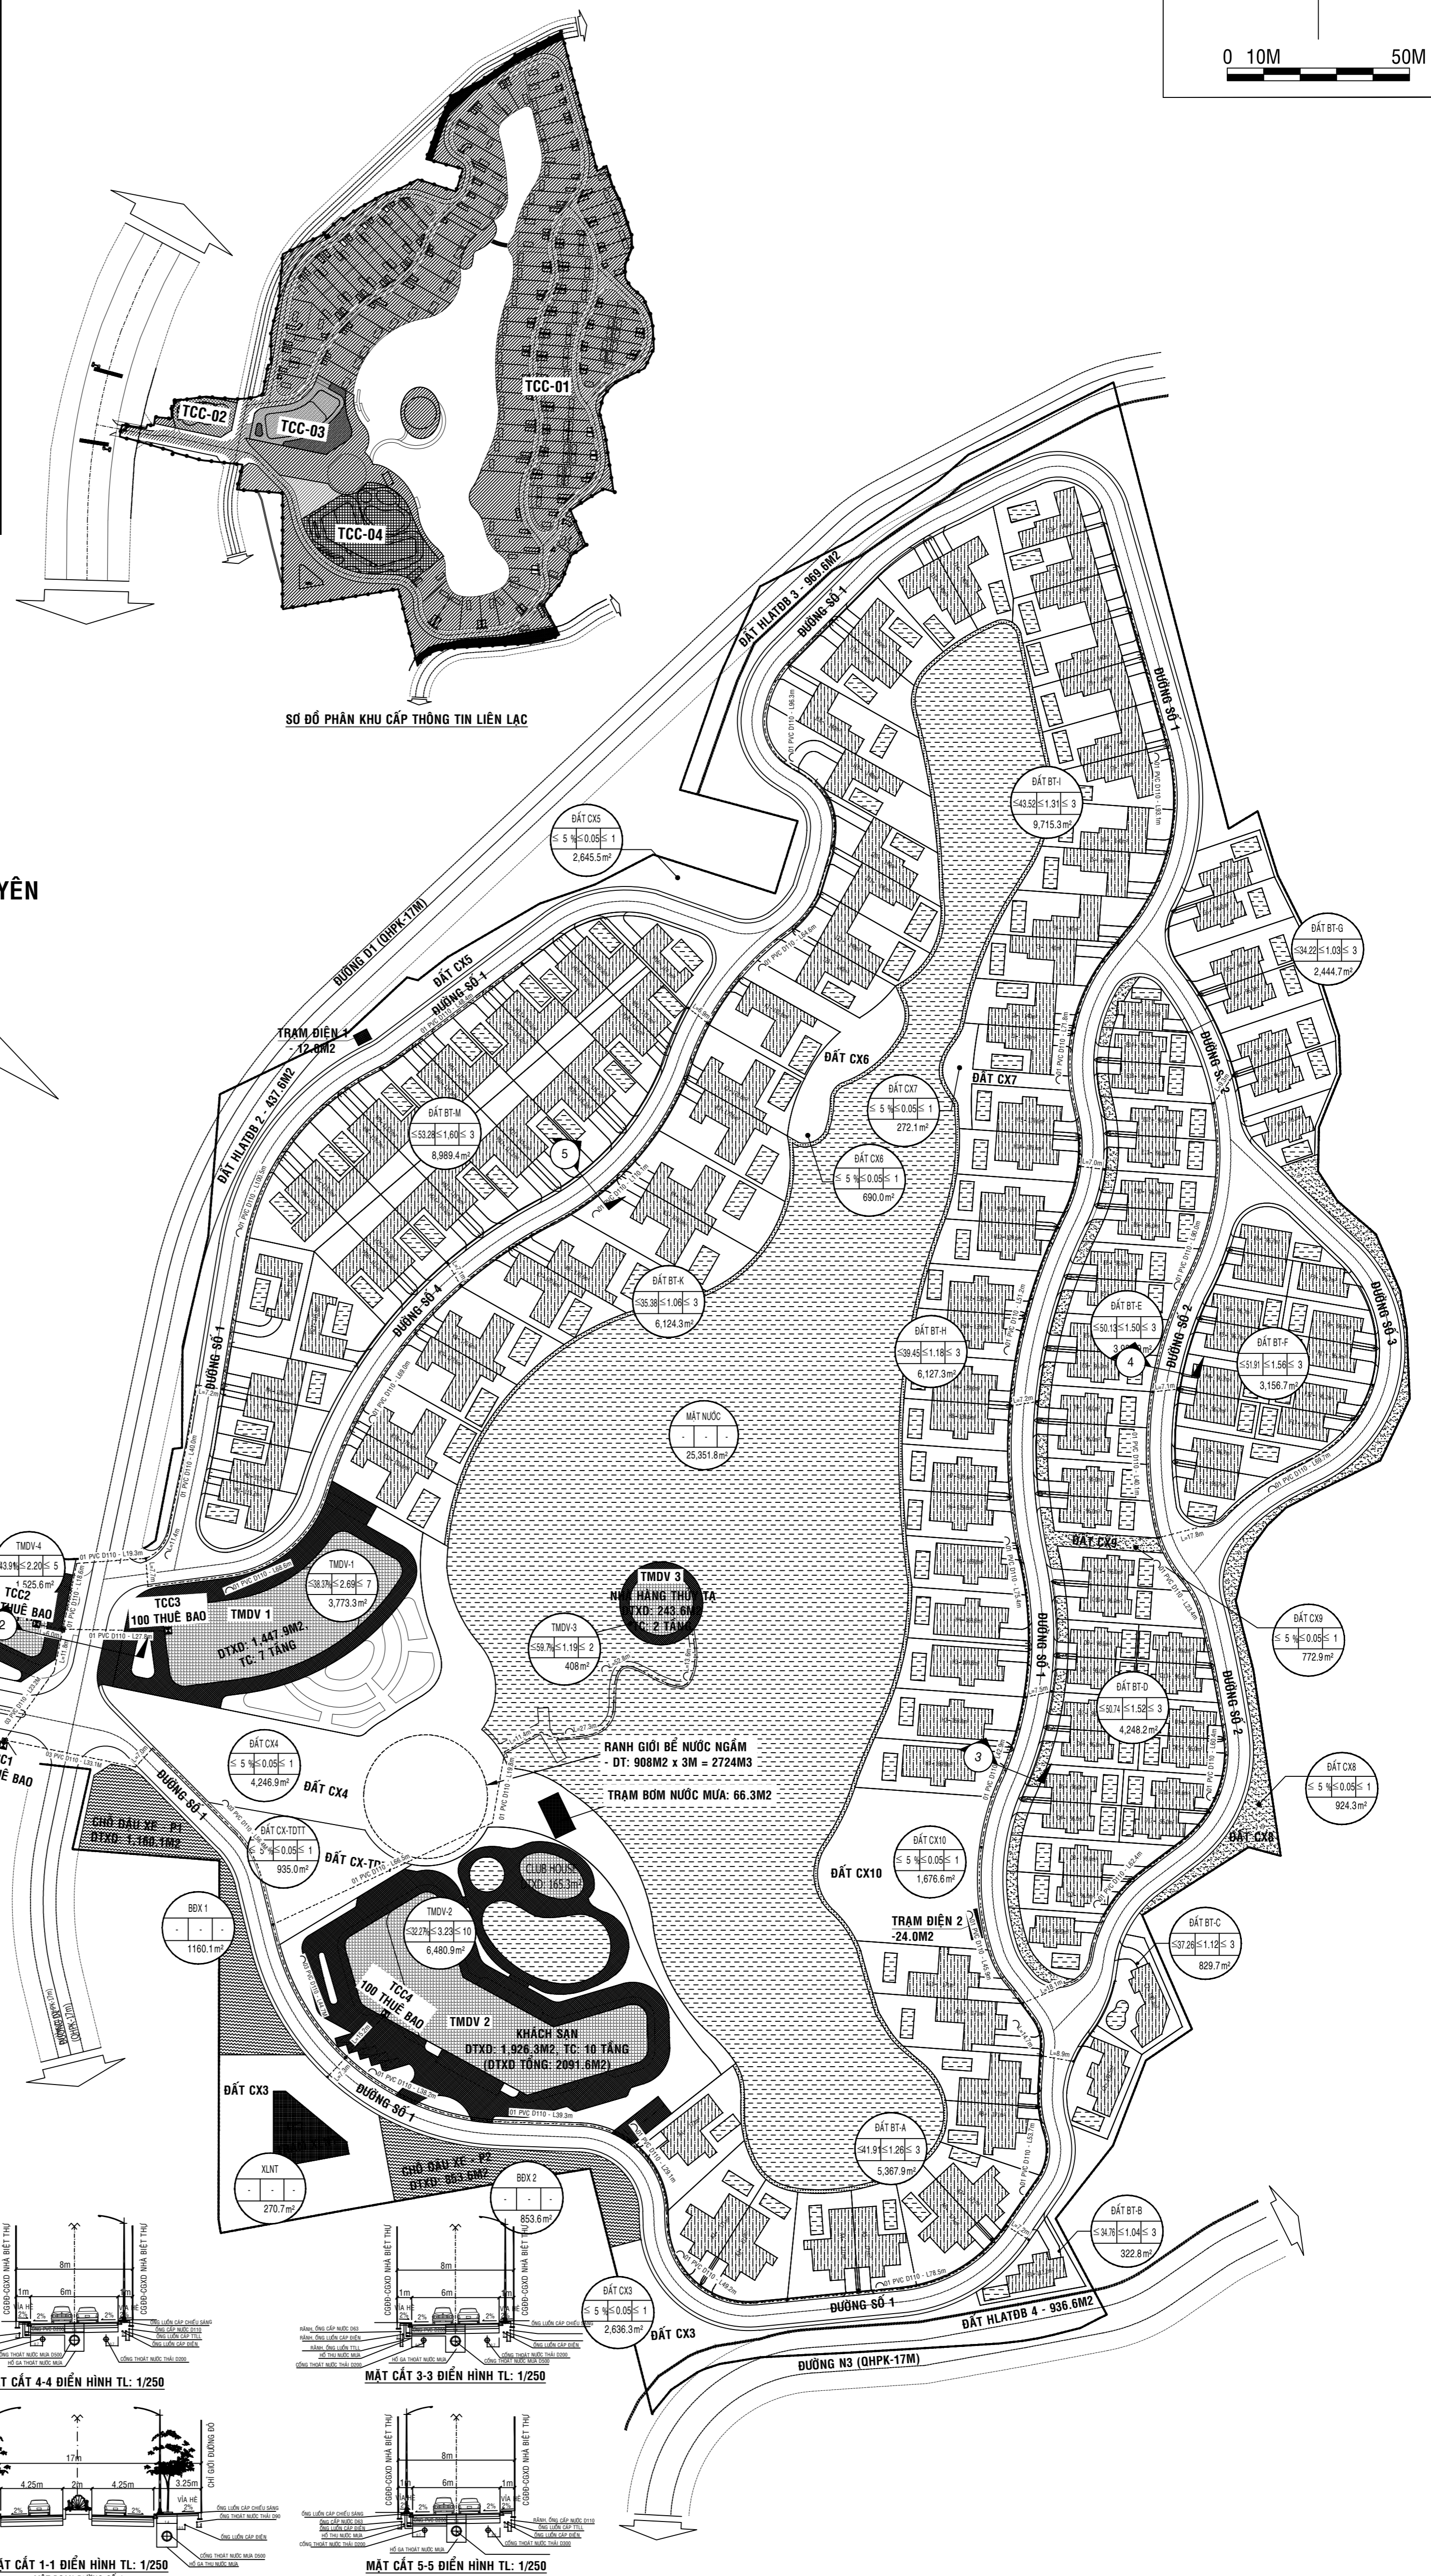

ĐI KCN NAM TÂN UYÊN

ĐI NGÃ 4 MIẾU ÔNG CÙ

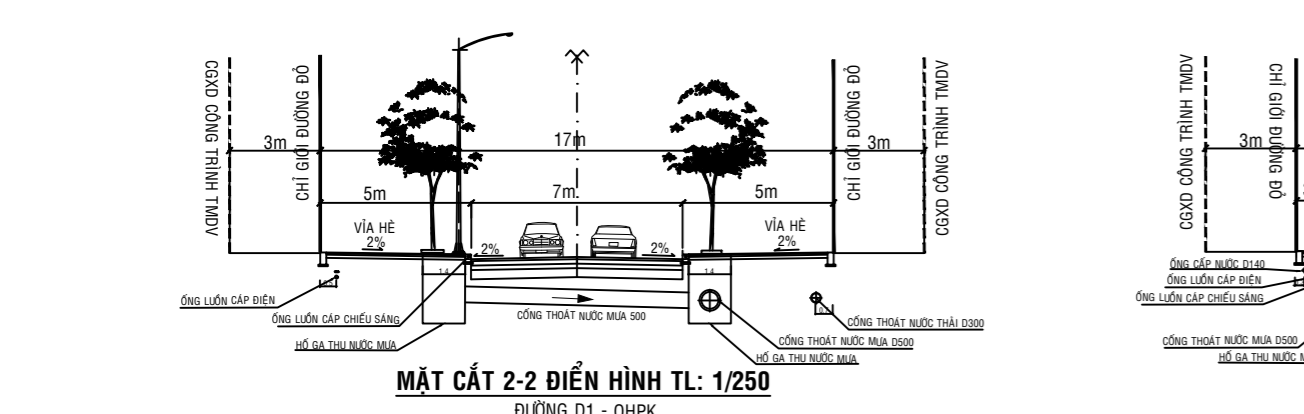

BẢN VẼ THIẾT KẾ CƠ SỞ BASIC DESIGN DRAWING		CÔNG TY CỔ PHẦN LÊ SINH	
KHU DƯ LỊCH SINH THẠI HỒ NAM		CÔNG TRÌNH (Project Name):	
ĐƠN VỊ THIẾT KẾ (DESIGN EXAMINATION OF CONSULTANT)		ĐƠN VỊ THIẾT KẾ (DESIGN EXAMINATION OF CONSULTANT)	
PHƯƠNG THÁP HÒA, THÀNH PHỐ TÂN UYÊN, TỈNH BÌNH DƯƠNG		ĐƠN VỊ THIẾT KẾ (DESIGN EXAMINATION OF CONSULTANT)	
THẨM TRA THIẾT KẾ		THẨM TRA THIẾT KẾ (DESIGN EXAMINATION OF CONSULTANT)	
THỎA THUẬN CỦA CHỦ ĐẦU TƯ (APPROVAL OF EMPLOYER)		THỎA THUẬN CỦA CHỦ ĐẦU TƯ (APPROVAL OF EMPLOYER)	
NGÀY: 2023		NGÀY: 2023	
MỤC DỊCH PHÁT HÀNH		MỤC DỊCH PHÁT HÀNH	
THIẾT KẾ CƠ SỞ		THIẾT KẾ CƠ SỞ	
TRÌNH Duyệt		TRÌNH Duyệt	
THẨM TRA		THẨM TRA	
ĐẦU ĐẦU		ĐẦU ĐẦU	
TH CÔNG		TH CÔNG	
KÝ HIỆU BẢN VẼ		KÝ HIỆU BẢN VẼ	
TTLL-01/04		TTLL-01/04	
TỔNG SỐ BẢN VẼ		TỔNG SỐ BẢN VẼ	
04		04	

PGH
CÔNG TY TNHH TƯ VẤN PHU GIÀ HÒA
DESIGN AND CONSTRUCTION CO.LTD

ĐIA CHỈ: 10/22 ĐƯỜNG SỐ 7, KP 2, P. TAM BÌNH, Q. THỦ ĐỨC, TP. HỒ CHÍ MINH
 TEL: 028-72084939 - HOTLINE: 0933339300
 WEB: phugiahua.com - wanhanhkeo.org
 EMAIL: phugiahua@gmail.com

GIÁM ĐỐC: _____
 KTS (Arch): LÊ TÂN HÒA
 CHỦ NHIỆM (Chairman): _____
 KS (Eng): ĐÀO KIM THIÊN
 KS (Eng): HUỖNH THỊ ĐUỖA
 THIẾT KẾ (Designed by): _____
 KS (Eng): HUỖNH NGUYỄN HOÀNG LINH
 HẠNG MỤC (Item): _____

THÔNG TIN LIÊN LẠC

NỘI DUNG BẢN VẼ (Drawing Title):

MẶT BẰNG TỔNG THỂ HỆ THỐNG THÔNG TIN LIÊN LẠC